


Մեփականատեր	ՀՈՂԱՄԱՍԻ ՀԱՏԱԿԱԳԻԾ	Հաստատված է	01.07.2026թ.	
Տաշիրի համայնքապետարան		Համայնքի ղեկավար	Կ.Տ.	

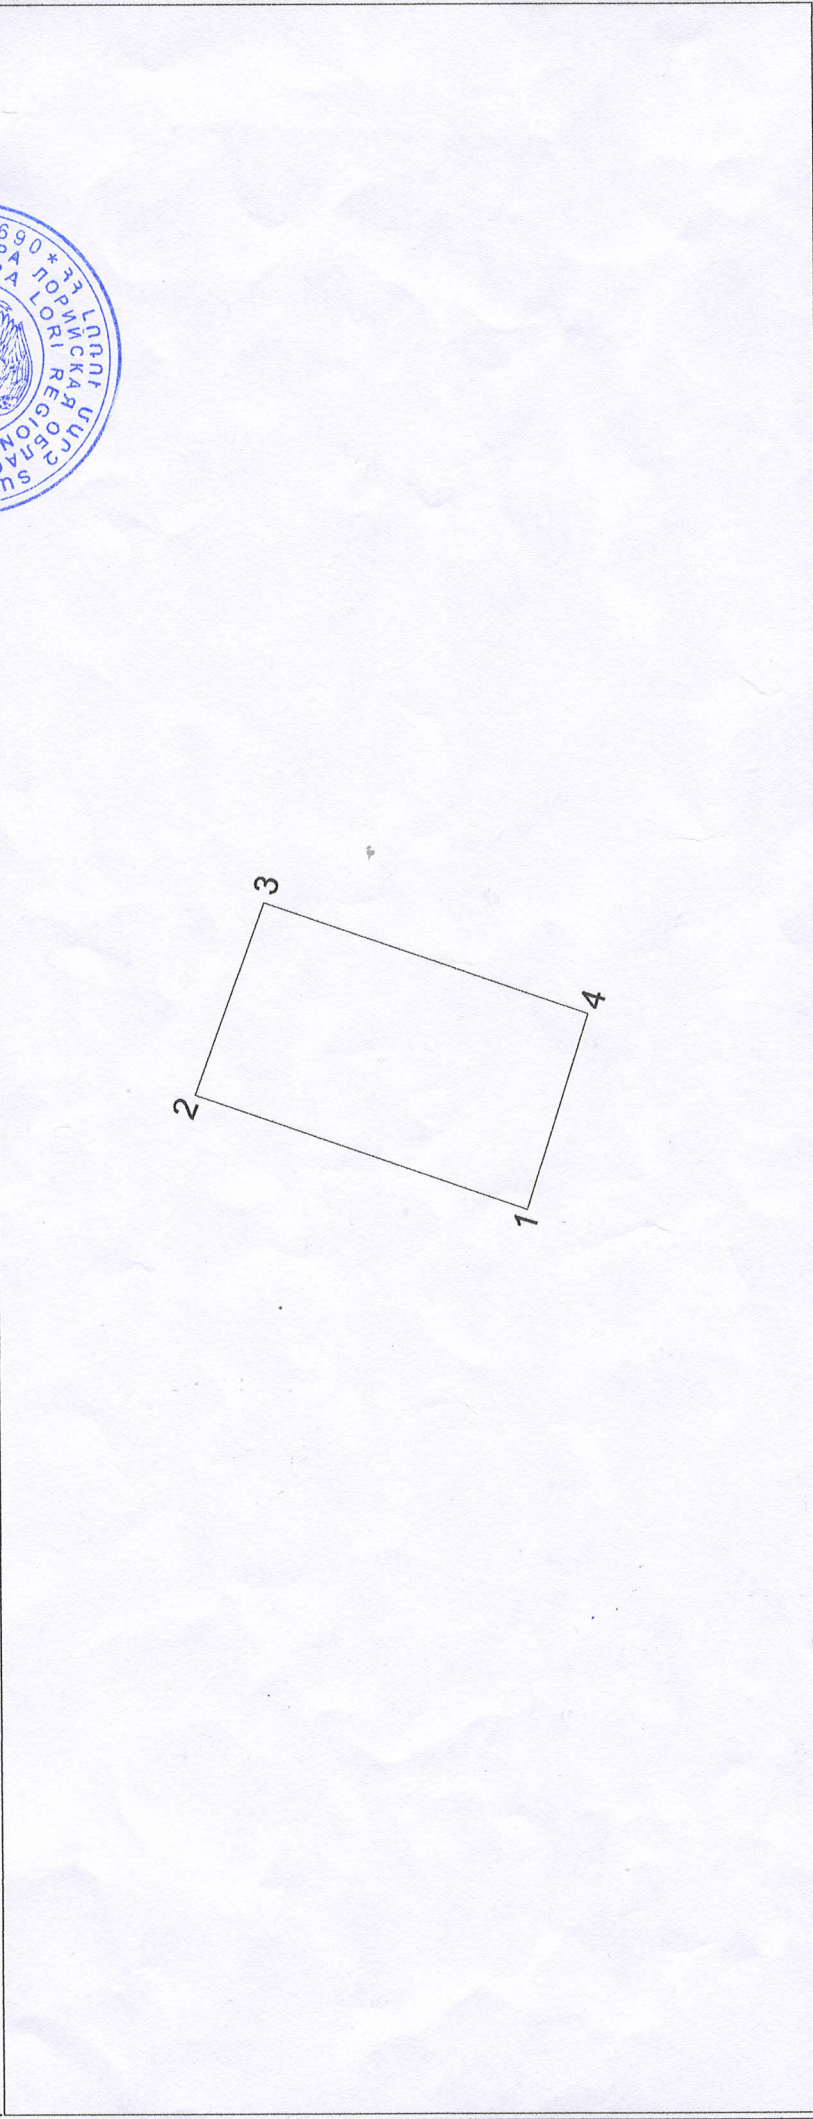

Մակերես հա	0.00454	Մասշտաբ 1:1000	
Ծածկագիր	06-008-0003-0028	Որակավորում՝ ունեցող անձ	Օլյա Տրսնդաֆիլովա
Նպատակային նշանակություն	Բնակավայրի	Որակավորման վկայականի համարը	N0130
Գործառնական նշանակություն	Բնակելի կառուցապատման	Ստորագրություն	Կ.Տ.
Լրացուցիչ նշումներ		Իրավաբանական անձի անվանումը	Վ/Ձ ՏԻԳՐԱՆ ԲԱՆՈՒՅԱՆ ԱԼԵՔՍԱՆԴՐԻ
		ՀՎՀՀ	67105347
		Ստորագրություն	
		ամիս	30.04.26թ.
		հատկագրի կազմման	20.05.26թ.