
ՀՈՂԱՍԱՍԻ ՀԱՏԱԿԱԳԾԱԳԻԾ

Աշտարակի քաղաքապետարան

Աշտարակ համայնք — ին Հողհատկացման հիմքը

Մարզ: Արագածոտն | Համայնք: Աշտարակ | Հասցե:

Մասշտաբ 1:1000

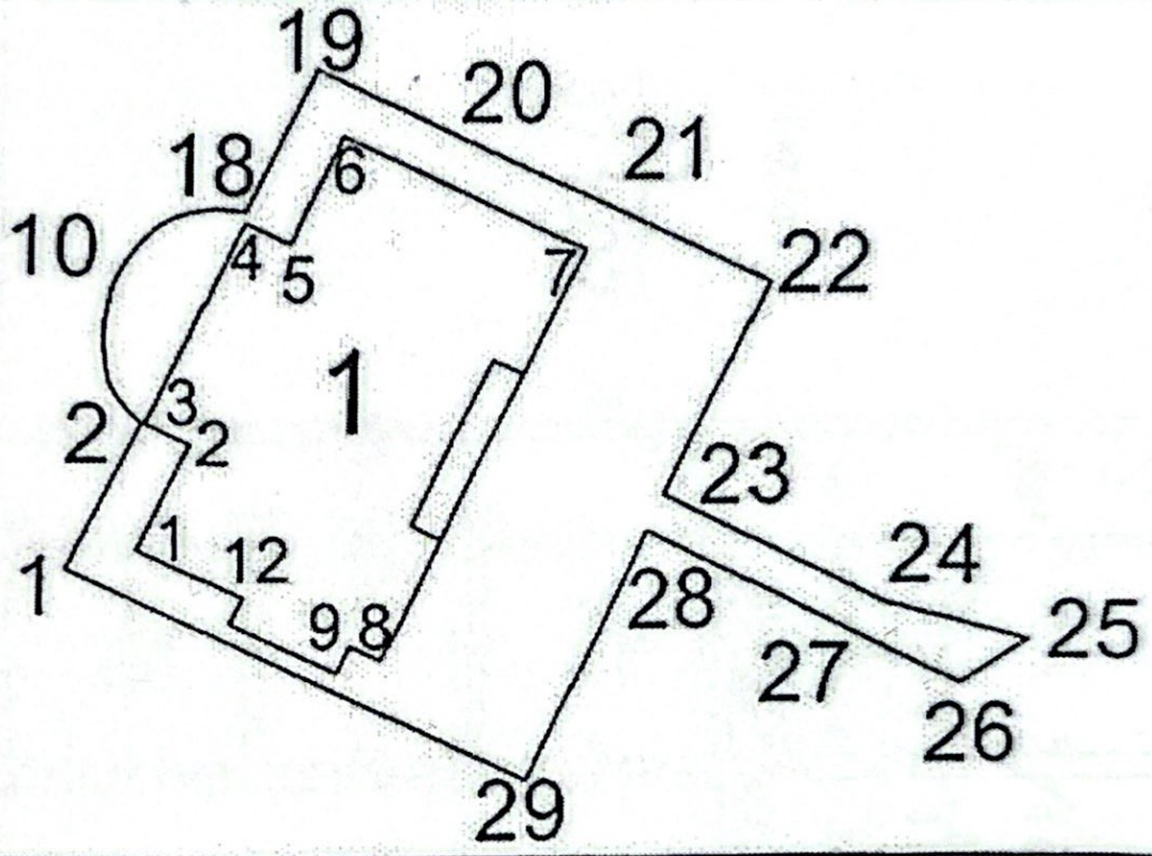

ՀՈՂԱՄԱՍԻ	
Մակերեսը (քմ.հա)	0.2653 հա
Ծածկագիրը	0256-0019
Նպատակային նշանակությունը	Բնակավայրերի
Գործառական նշանակությունը	Հասարակական կառուցապատման
Հողամասը ծանրաբեռնված է	

Հերթագրային համարները	Կոորդինատները x	y	Գնդերի քանակը

Սահմանակից սեփականատիրոջ (օգտագործողի) անուն, ազգանունը (անվանումը)	ՕԳՏԱԳՈՐԾՈՒՄԸ		Կետերի համարները	Կոորդինատները x	y	Կետերի միջև հեռավորությունը (մետրերով)
	Հատվածի համարները	Գործառական նշանակությունը (անվանումը)				
	1	Մշակության դաշտ	1	4463104.0396	4461194.7084	11.20
			2	4463108.6830	4461174.8402	4.53
			3	4463104.3039	4461178.3736	10.15
			4	4463113.2590	4461185.1626	4.50
			5	4463117.3374	4461183.8639	11.00
			6	4463121.2811	4461203.2357	24.50
			7	4463144.1009	4461192.8830	42.50
			8	4463126.7468	4461134.4087	3.10
			9	4463123.4293	4461135.8743	2.80
			10	4463122.7072	4461153.1361	10.65
			11	4463112.4214	4461150.7164	2.80
			12	4463113.6035	4461188.7547	10.55
			1	4463104.0396	4461194.7084	

Կատարող (ստորագրություն) Տիգրան Սահակյան (անուն, ազգանուն)

Որակավորման վկայականի համարը 0378 տրման ամիս, ամսաթիվ 06.06.2019թ.

Իրավաբանական անձ 56.110.1058624 14.02.2019թ. «Թեյթենս ՈՒՈՒՀ»-ի տնօրեն Ա. Կարապետյան

05 /03/ 2020 թ

Հավելված N 3
Հայաստանի Հանրապետության կրթության, գիտության, մշակույթի և սպորտի նախարարի պաշտոնակատարի 2011թ. հոկտեմբերի 20-ի N 284-Ն հրամանի


ՇԻՆՈՒԹՅՈՒՆՆԵՐԻ ՀԱՏԱԿԱԳԾԻ

Աշտարակ համայնք

Անուն, ազգանուն (անհատական)

Մարզ Արագածոտն համայնք Աշտարակ հասցե

մասշտաբը 1:200

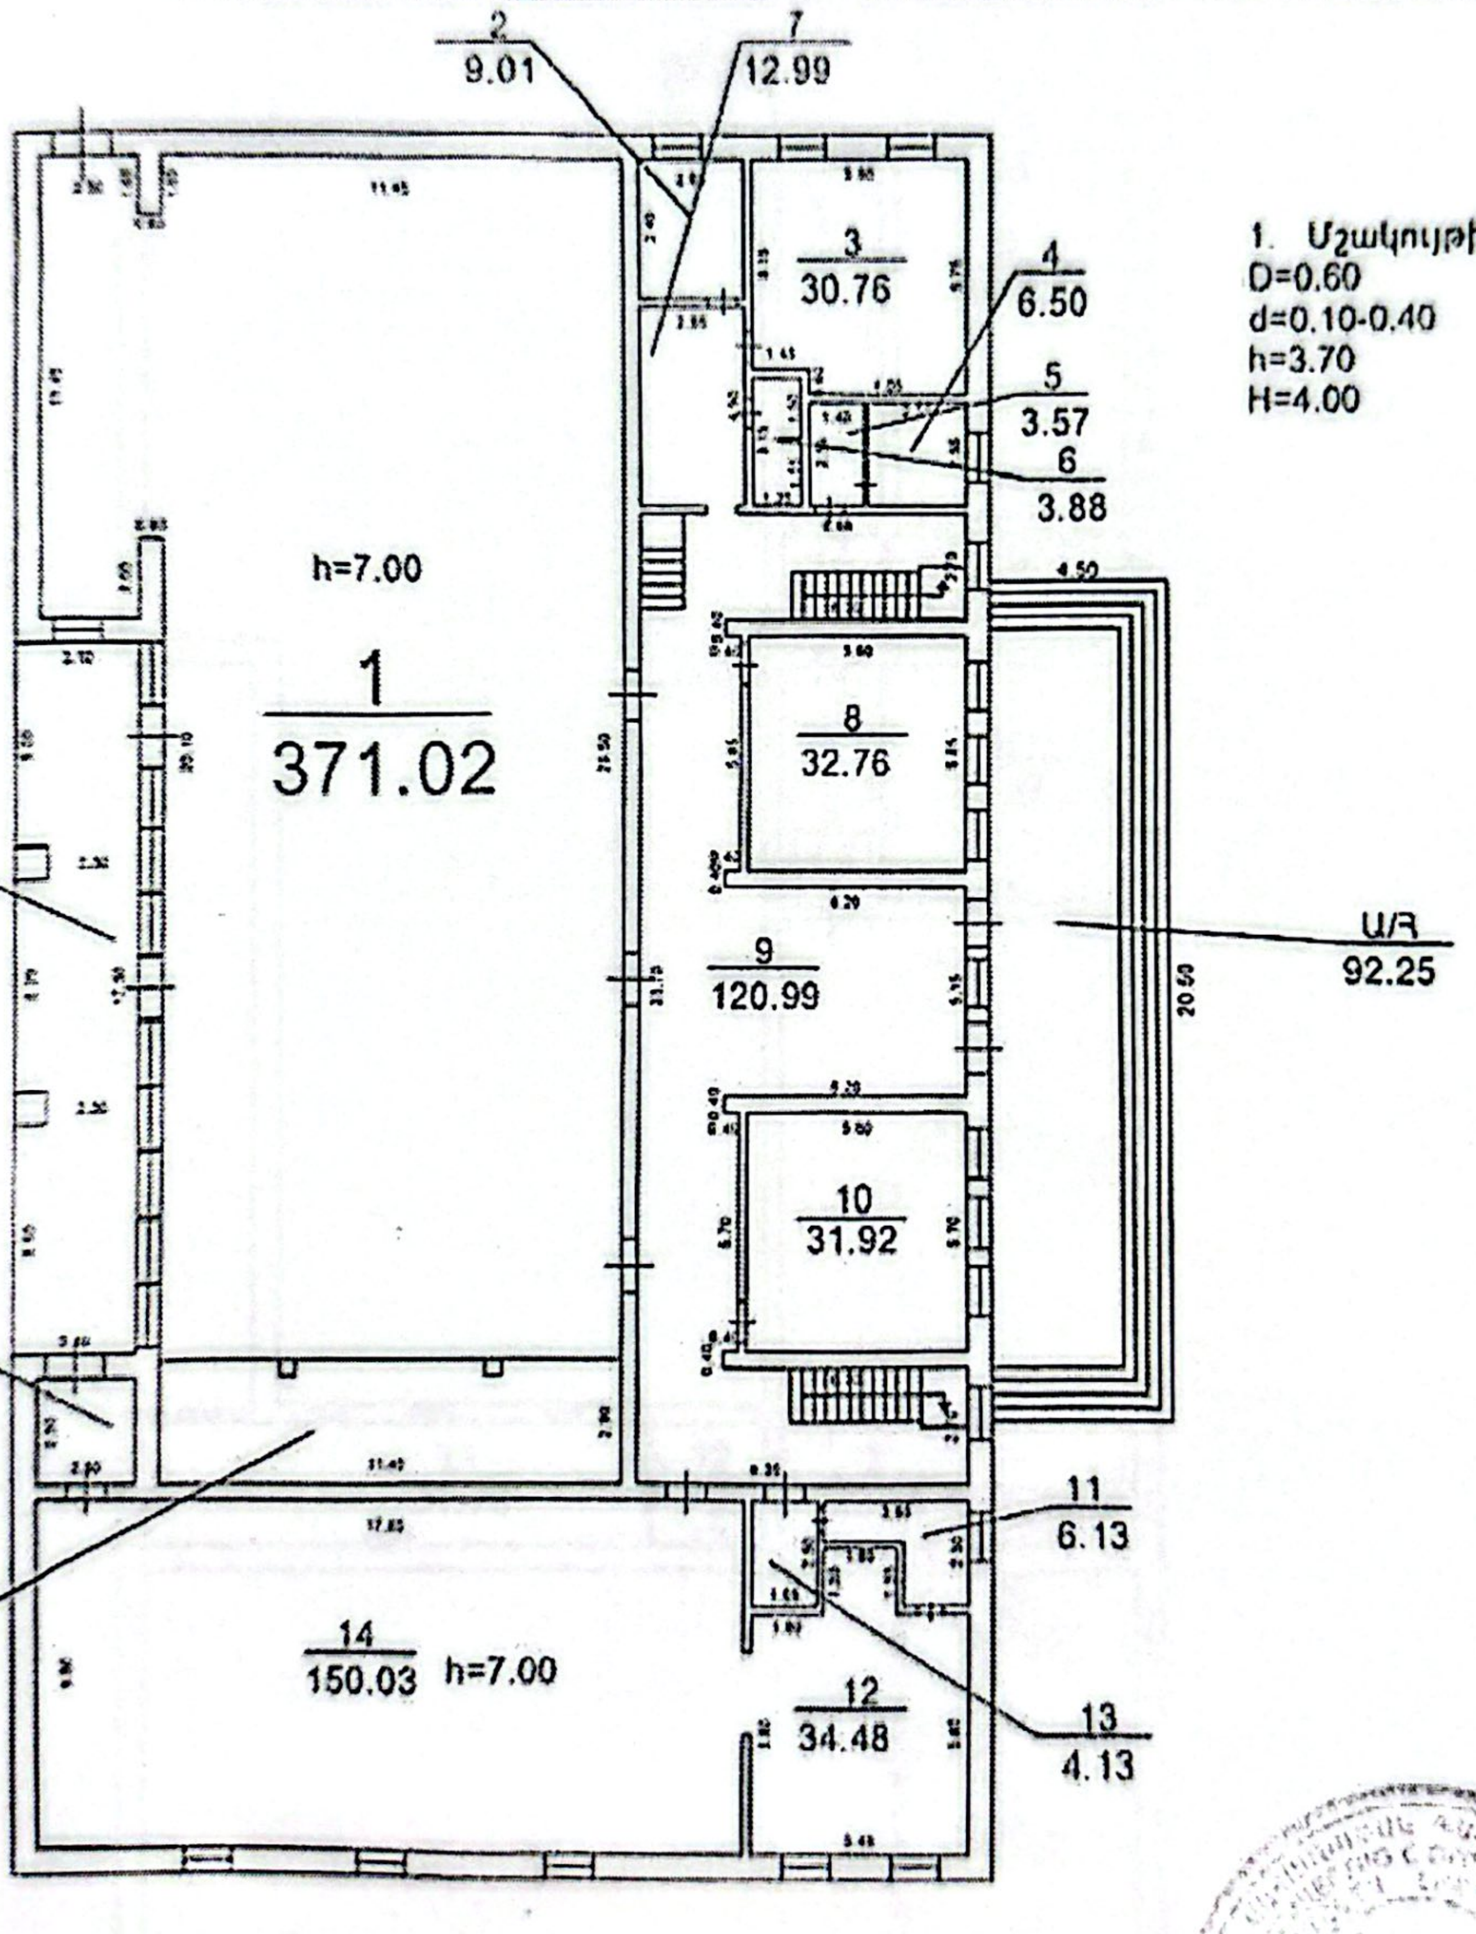

1. Աշակույթի տուն 1-ի հարկ
D=0.60
d=0.10-0.40
h=3.70
H=4.00

Կատարող _____ Տիգրան Սահակյան
(ստորագրություն) (անուն, ազգանուն)

Որակավորման վկայականի համարը 0378 տրման ամիս, ամսաթիվ 06.06.2019թ.

05 /03/ 2020 թ
տրման ամիս
ամսաթիվ

Իրավաբանական անձ 56.110.1058624 14.02.2019թ. «Թիրենա» ՍՊԸ-ի տնօրեն _____ Ա. Կարապետյան Կ.Տ

Հավելված N 3
Հայաստանի Հանրապետության կառավարության
աղբյուրներ անշարժ գույքի կադաստրի պետական
ռեեստրից տեղեկատվության 2011թ. նոյեմբերի 29-ի N 1784-Ն որոշման


ՇԻՆՈՒԹՅՈՒՆՆԵՐԻ ՀԱՏԱԿԱԳԾԵՐ

Աշտարակ համայնք

Փողոց, պողոտա (նրբանցք)

Մարզ Արագածոտն համայնք Աշտարակ Տուգն _____

Մասշտաբ 1:200

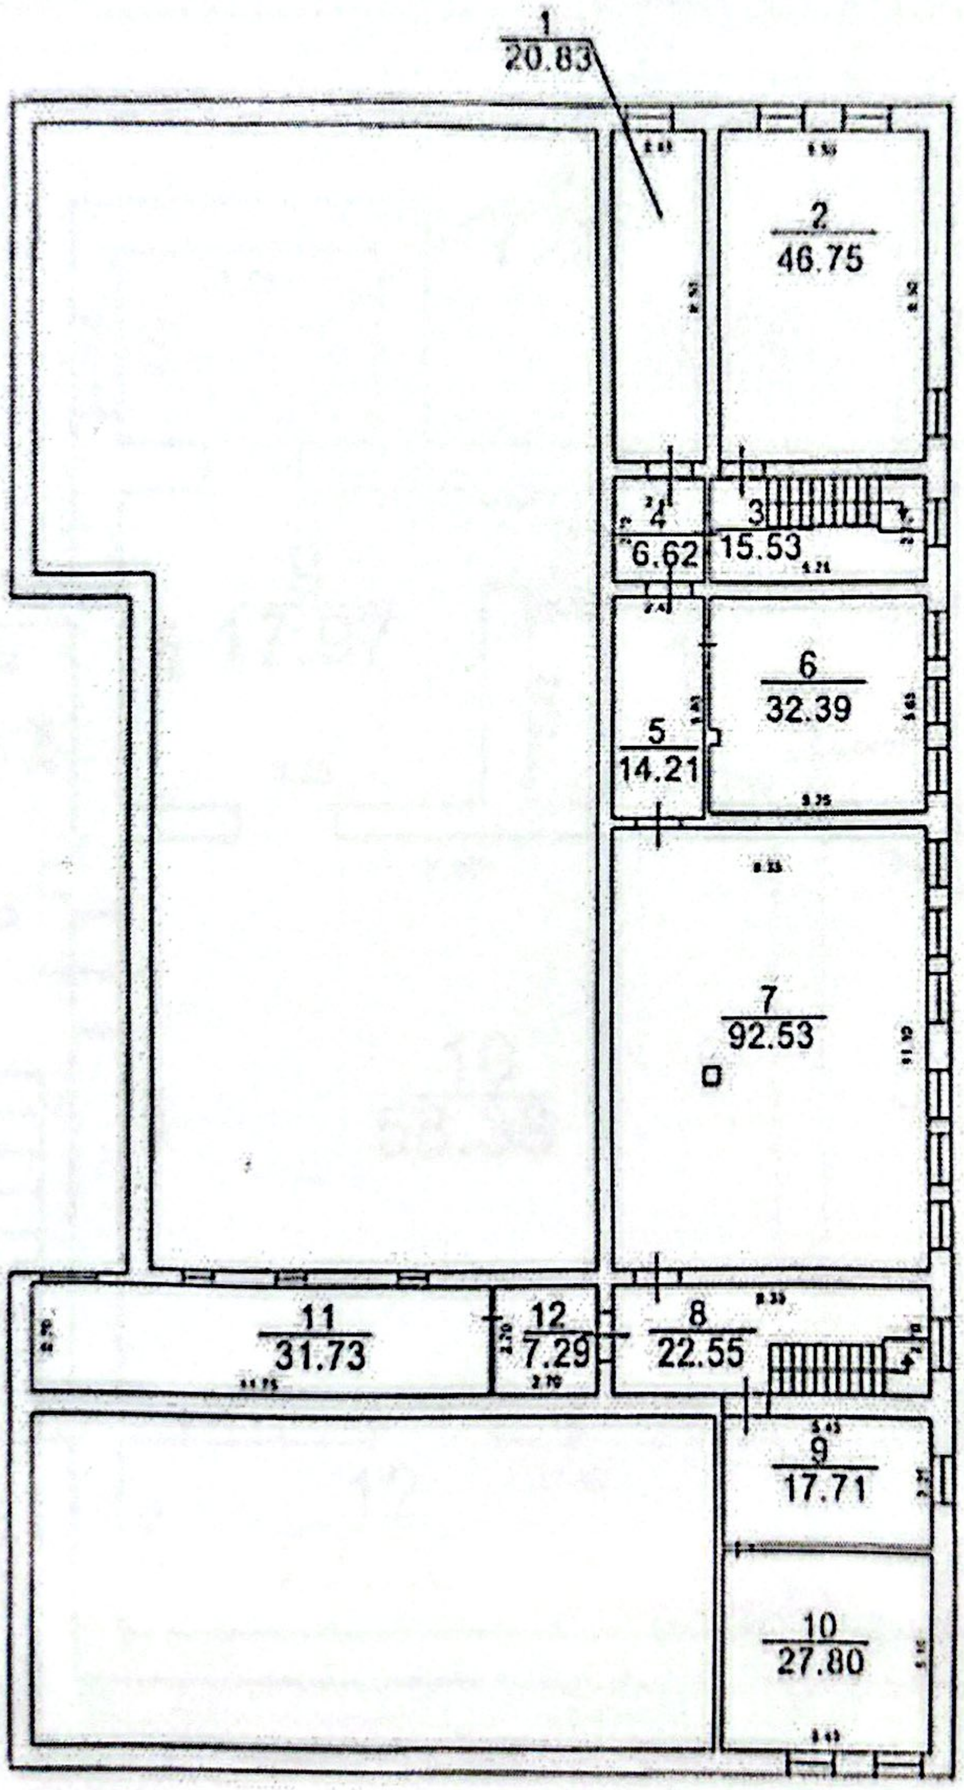

1. Աշակույթի տուն 2-րդ հարկ
D=0.60
d=0.25-0.60
h=3.00
H=3.30

Կատարող _____ Տիգրան Սահակյան 05 /03/ 2020 թ
(ստորագրություն) (անուն, ազգանուն) տրման ամիս ամսաթիվ

Որակավորման վկայականի համարը 0378 տրման ամիս, ամսաթիվ 06.06.2019թ.

Իրավաբանական անձ 56.110.1058624 14.02.2019թ. «Թիրեհս» ՍՊԸ-ի տնօրեն Ե. Կարապետյան Կ.Տ

Հավելված N 3
Հայաստանի Հանրապետության կառավարության
աշխատակազմի գործերի կառավարչի սահմանման
կոմիտեի ղեկավարի 2011թ հոկտեմբերի 20-ի N 284-Ն հրամանի

ՇԻՆՈՒԹՅՈՒՆՆԵՐԻ ՅԱՏԱԿԱԳԾԻ


Աշխարակ համայնք

Սիսիան, առագաստ նախնական

Մարզ Սյունիքի հատված համայնք Աշխարհ Հասցե

Մասշտաբ 1:100

1. Աշակույթի տուն նկուղ
D=0.60
d=0.10-0.60
h=3.10
H=3.40

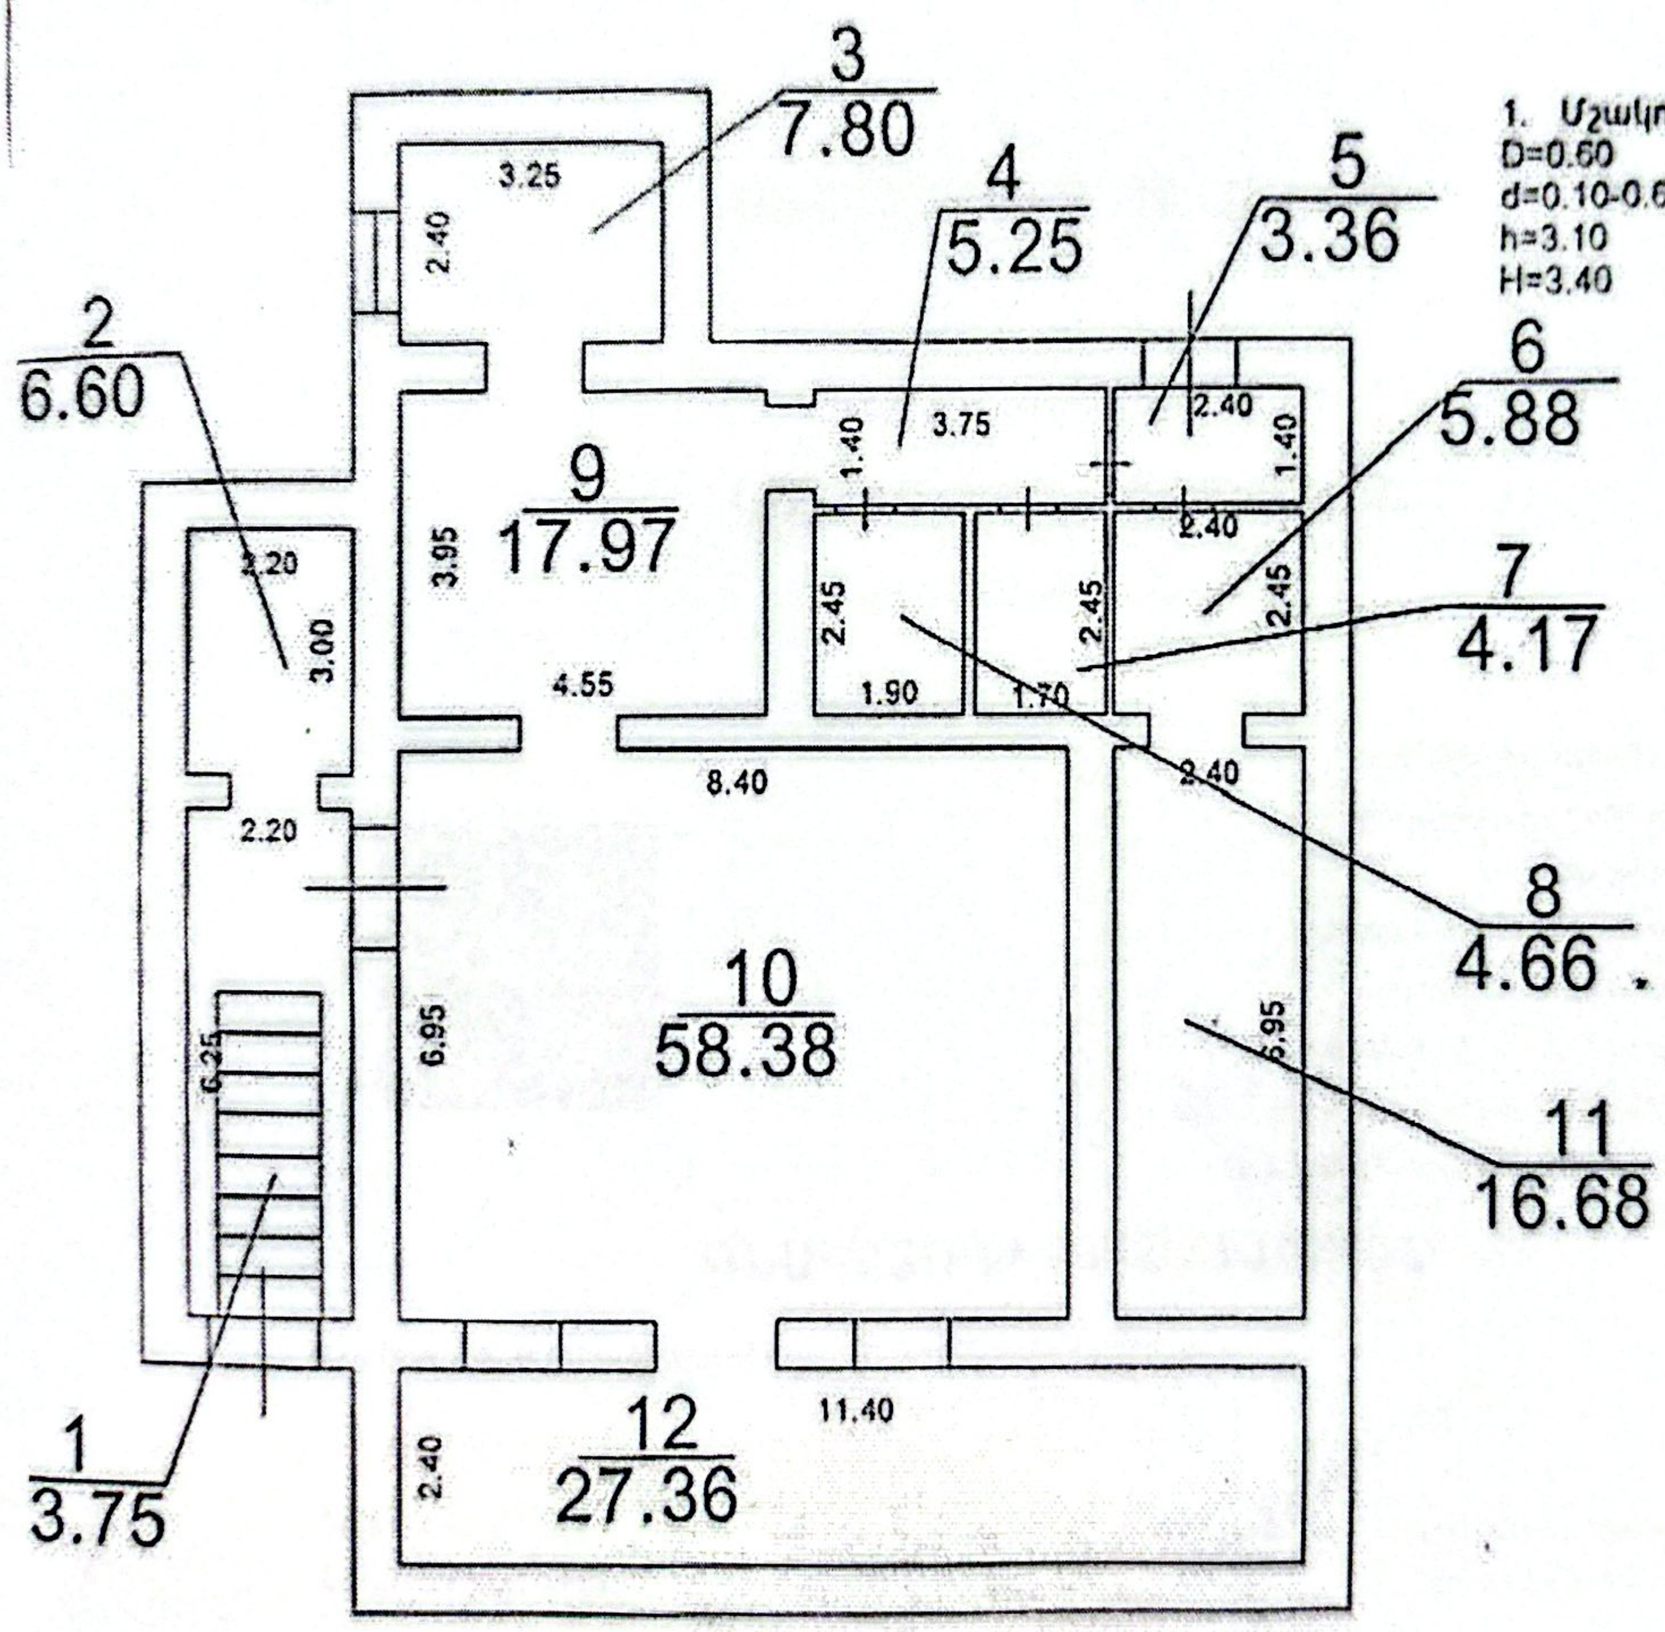

Կատարող (ստորագրություն) Տիգրան Սահակյան (անուն, ազգանուն)

Որակավորման վկայականի համարը 0378 տրման ամիս, ամսաթիվ 06.06.2019թ.

05/03/2020 թ
տրման ամիս
ամսաթիվ

Իրավաբանական անձ 56.110.1058624 14.02.2019թ. «Թիրենս» ՍՊԸ-ի տնօրեն Ա. Կարապետյան Կ.Տ