	ՀՈՂԱՄԱՍԻ ՀԱՏԱԿԱԳԻԾ N 415-2025	Հ/Հ 1
Մեփականատեր	ԵՐԵՎԱՆ ՆՈՐ ՆՈՐՔ Դավիթ Բեկի փողոց, հ.105/21	Հաստատում եմ 12.11.2025 թ.
Երևան համայնք	Համայնք Վարչական շրջան Հասցե	ԵՐԵՎԱՆԻ ՔԱՂԱՔԱՊԵՏ
	«30» հոկտեմբերի 2025թ. 4440-Ա որոշմամբ	Տ. ԱՎԻՆՅԱՆ
	Հողհատկացման հիմքը	անուն, ազգանուն

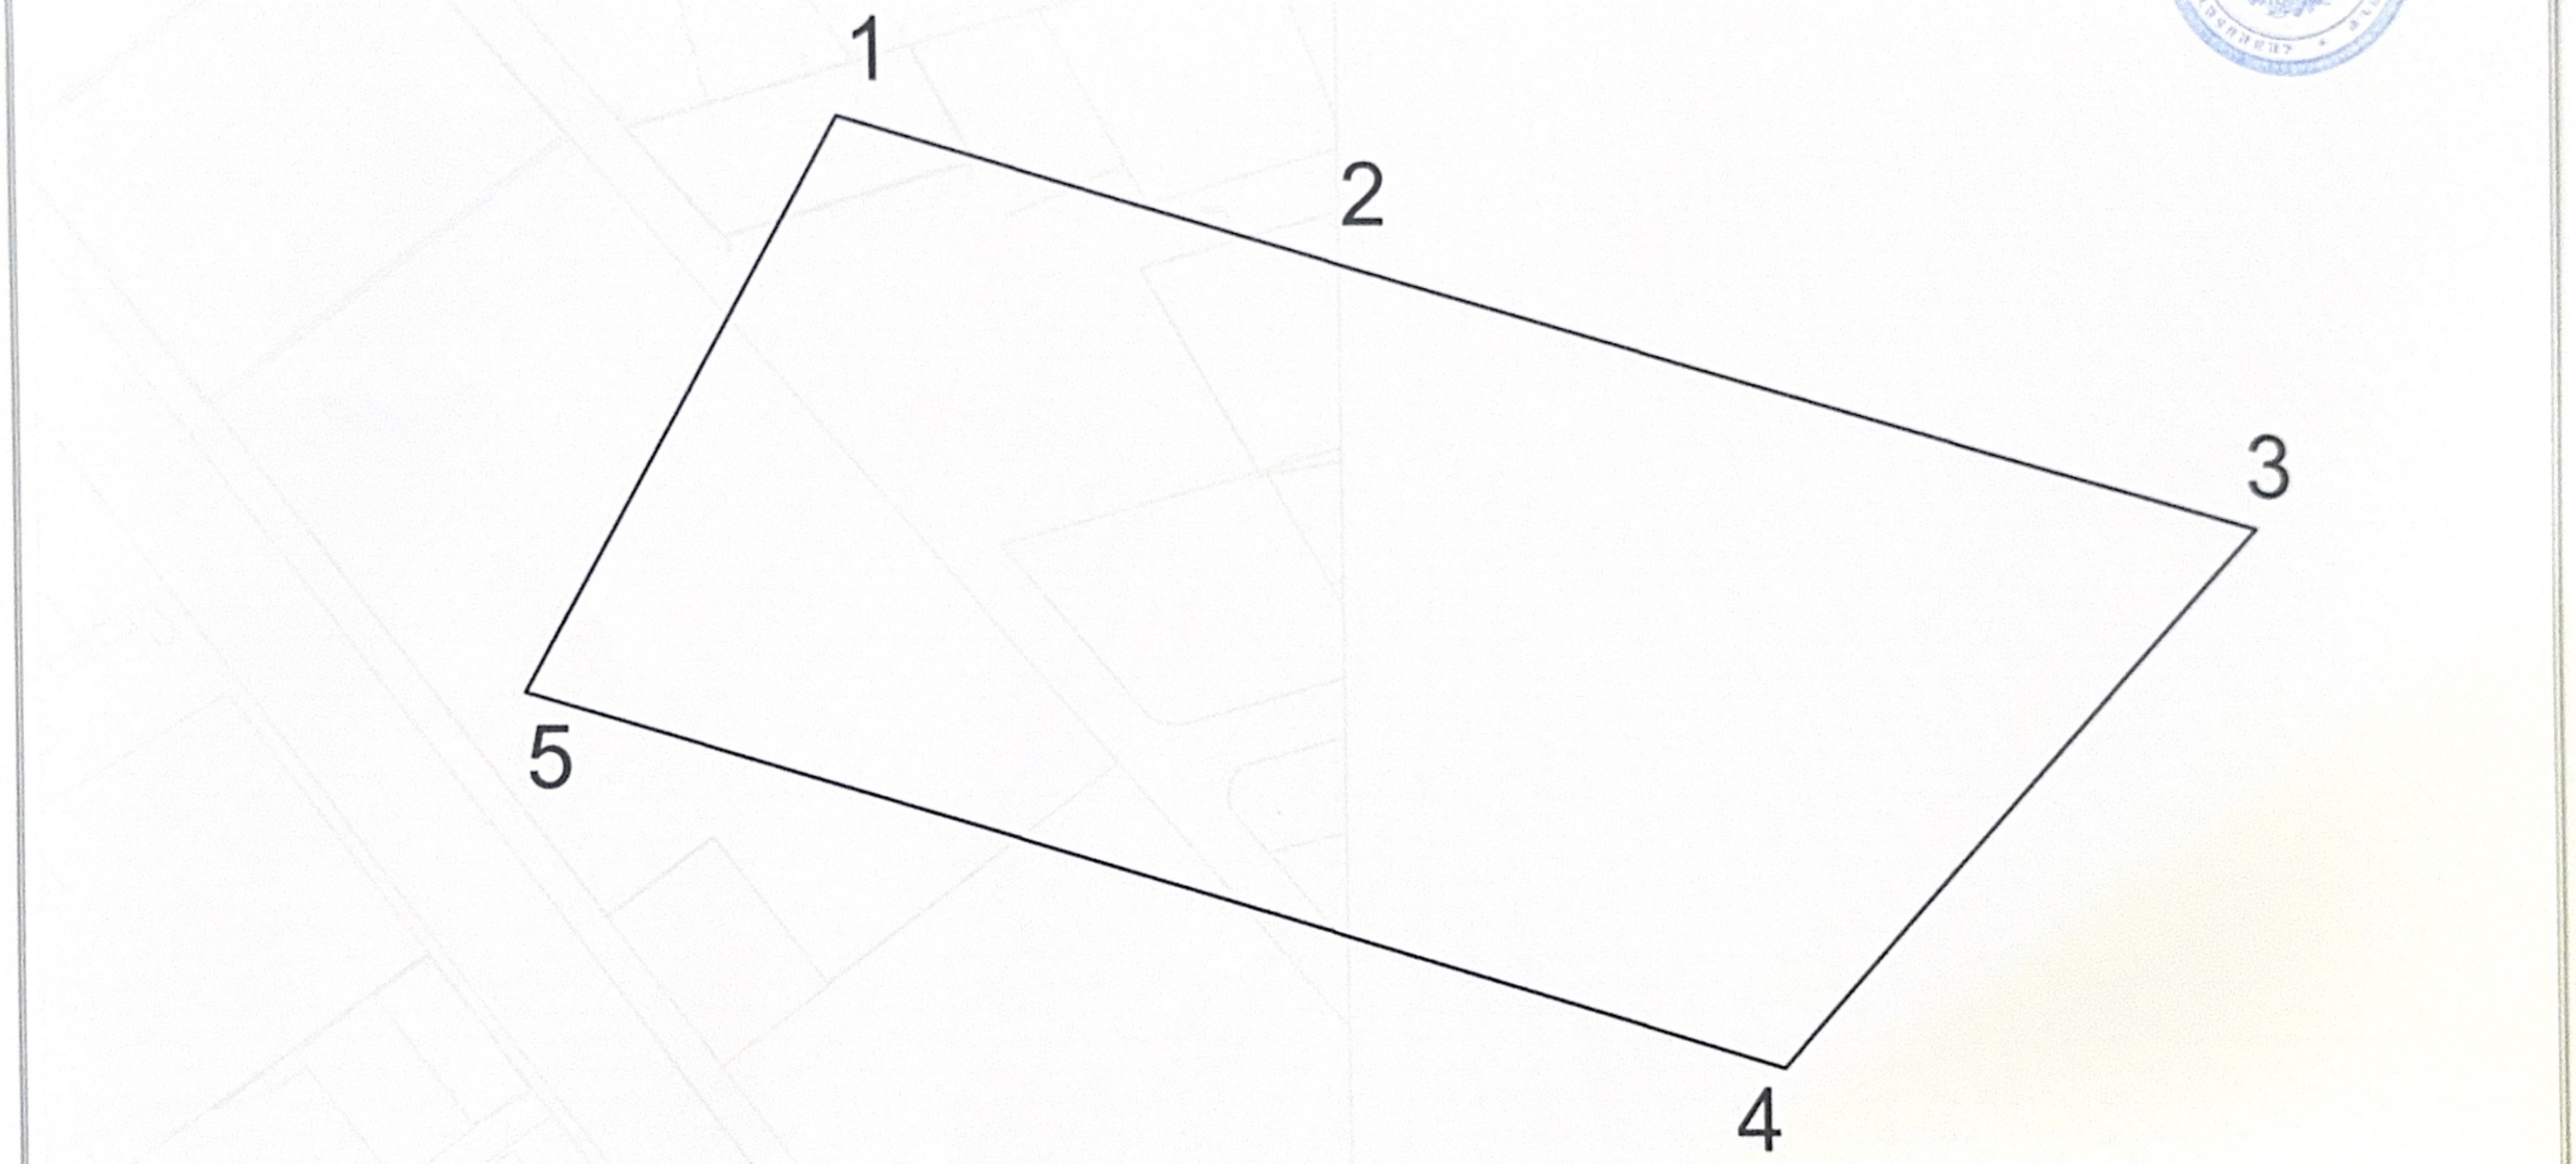

Մակերես քմ	915.4
Ծածկագիր	Ա2025/68
Նպատակային նշանակություն	ԲՆԱԿԿՎԱԾՐԵՐԻ
Գործառնական նշանակություն	ԲՆԱԿԵԼԻ ԿԱՌՈՒՑԱՊԱՏՄԱՆ

Լրացուցիչ նշումներ

Ն-64815-25

Հողամասի

Շրջադարձային (բեկնանկ) կետեր	Կորդինատներ X	Կորդինատներ Y	Կողմերի չափեր (մ)
1	4448652.21	8461457.05	15.77
2	4448647.90	8461472.22	31.86
3	4448639.20	8461502.86	22.89
4	4448622.23	8461487.49	42.29
5	4448634.15	8461446.92	20.71
1	4448652.21	8461457.05	

Շինության

Շրջադարձային (բեկնանկ) կետեր	Կորդինատներ X	Կորդինատներ Y	Կողմերի չափեր (մ)

Մասշտաբ 1:200

Որակավորում ունեցող անձ	Վ. ՓԱՆՈՍՅԱՆ
Որակավորման վկայականի համար	N 0364 «10» հոկտեմբերի 2017թ.
Ստորագրություն	
Իրավաբանական անձի անվանում	«ԵՐԵՎԱՆՆԱԽԱԳԻԾ» ՓԲԸ
ՀՎՀՀ	02500241
Ստորագրություն	
«ԵՐԵՎԱՆՆԱԽԱԳԻԾ» ՓԲԸ տնօրենի ժ/պ	Ա. ՍԵՂՈՅԱՆ

Ամիս Անվանում	չափագրություն	09.08.2025թ.
	Գլխավոր կազմվան	04.11.2025թ.

Կ.Տ.